



РОССИЙСКАЯ ФЕДЕРАЦИЯ
Красноярский край
Эвенкийский муниципальный район
АДМИНИСТРАЦИЯ
посёлка Тура

648000, Красноярский край, Эвенкийский район, посёлок Тура, ул. Советская, 4, e-mail: adm.tura@bk.ru, т. 8(39170) 31-481

ПОСТАНОВЛЕНИЕ

«05» 11 _____ 2024 г.

посёлок Тура

№ 140-П

**Об утверждении схем размещения
нестационарных торговых объектов**

В соответствии с пунктом 3 статьи 10 Федерального закона от 28.12.2009 года №381-ФЗ «Об основах государственного регулирования торговой деятельности в Российской Федерации», с пунктом 20 статьи 14 Федерального закона от 06.10.2003 года №131-ФЗ «Об общих принципах организации местного самоуправления в Российской Федерации», Приказом Министерства сельского хозяйства и торговли Красноярского края от 27.09.2018 № 555-о «Об установлении порядка разработки и утверждения схемы размещения нестационарных торговых объектов органами местного самоуправления муниципальных образований Красноярского края», Уставом сельского поселения поселок Тура Эвенкийского муниципального района Красноярского края, **ПОСТАНОВЛЯЮ:**

1. Утвердить схемы расположения нестационарных объектов на территории муниципального образования сельское поселение посёлок Тура (Приложения №1-№7).

2. Признать утратившим силу:

Постановление Администрации муниципального образования пгт. Тура от 14.06.2011 «Об утверждении схем размещения нестационарных торговых объектов».


3. Контроль за исполнением данного Постановления возложить на заместителя Главы посёлка Тура (Власюк И.П.).

4. Настоящее Постановление вступает в силу со дня официального опубликования в «Официальном вестнике Эвенкийского муниципального района» и размещению в сети интернет на официальном сайте Администрации посёлка Тура (tura-r04.gosweb.gosuslugi.ru).

И.о. Главы посёлка Тура

И.П. Власюк

СХЕМА № 1
размещения нестационарного торгового объекта расположенного в 13 м.
на запад от здания котельной № 15 К по ул. Набережная, п. Тура

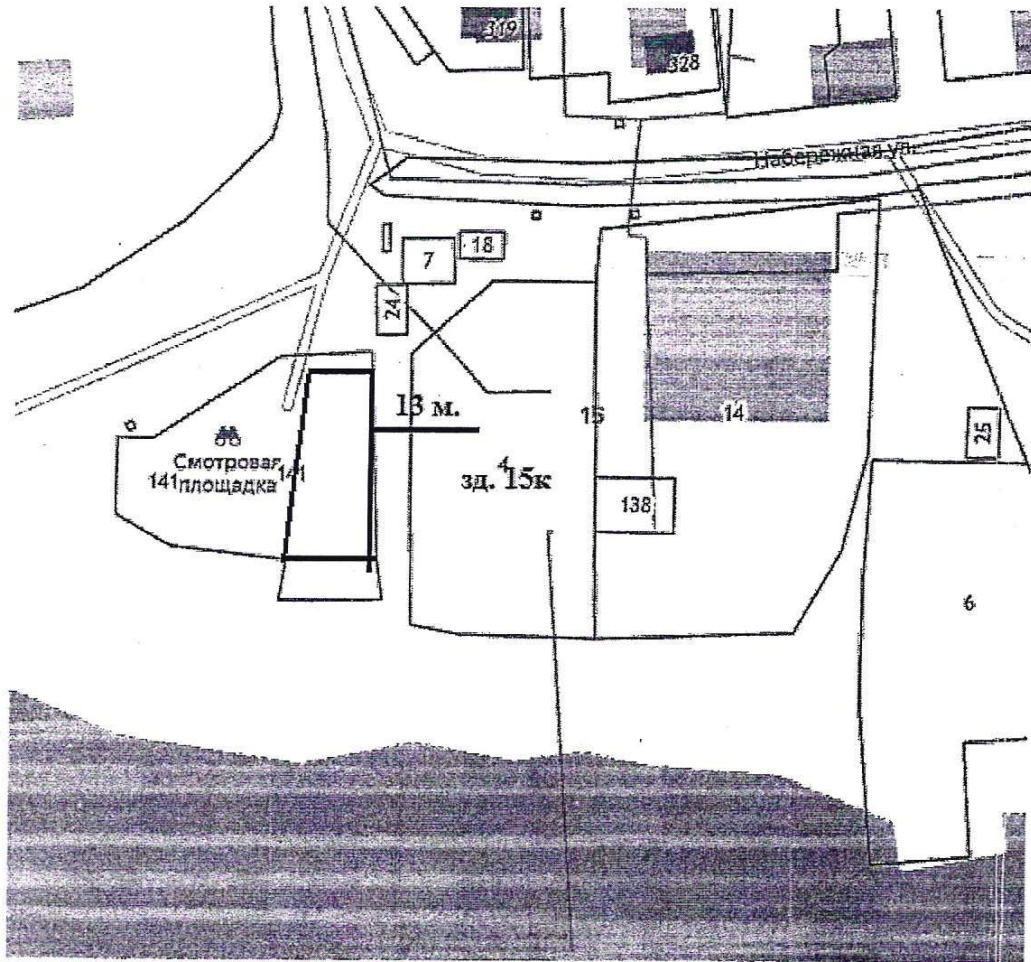

Масштаб 1: 1000

Начальник Отдела имущественных
отношений Администрации посёлка Тура


Ербунов М.Н.

СХЕМА № 2

**размещения нестационарного торгового объекта расположенного в 14 м.
на запад от здания социальной гостиницы № 2 по ул. Нефтяников,
п. Тура.**

**Вид нестационарного торгового объекта – палатка, лотки, киоски,
автолавка.**

**Группа реализуемых товаров – смешанные товары. Срок размещения –
июнь-сентябрь. Площадь места – 200 кв.м.**

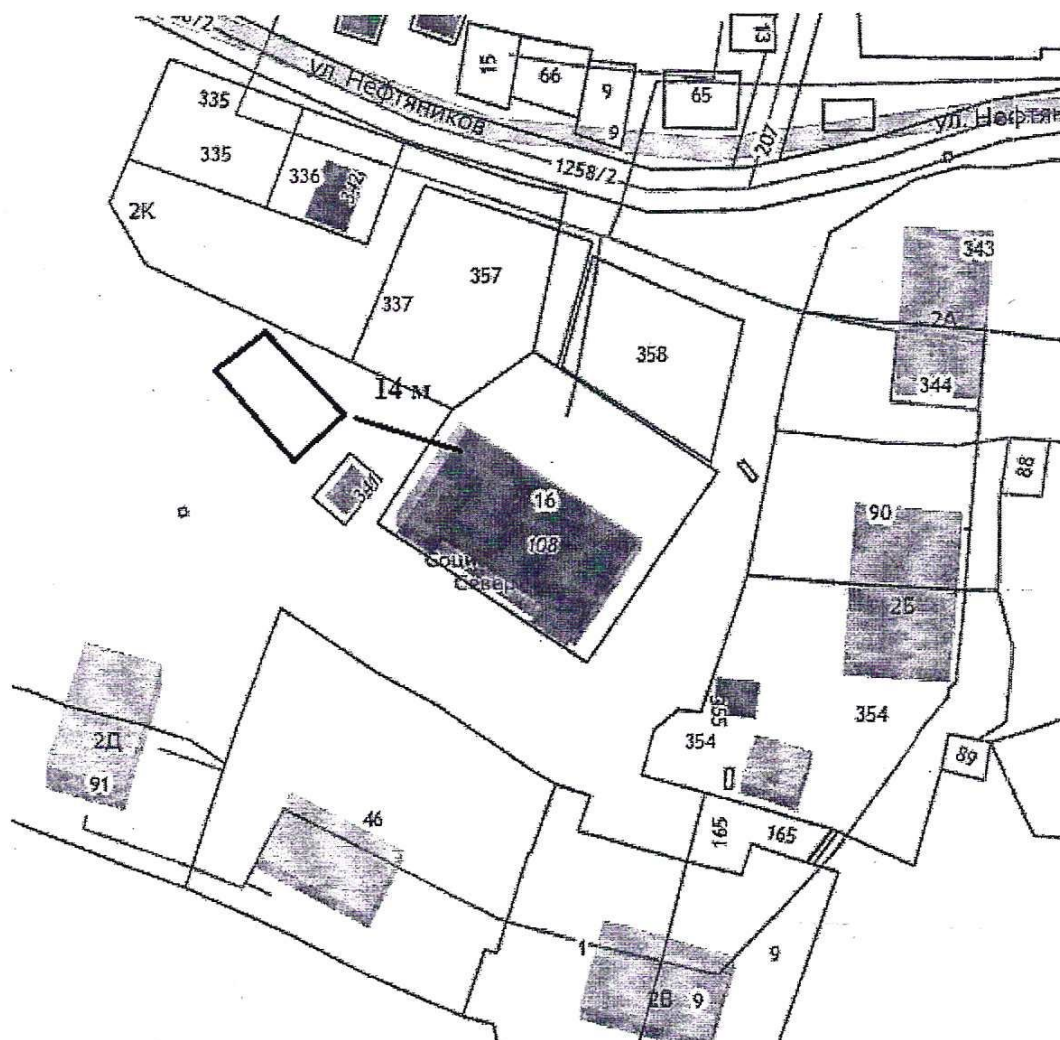

Масштаб 1: 1000

Начальник Отдела имущественных
отношений Администрации посёлка Тура

Ербунов М.Н.

СХЕМА № 3

размещения нестационарного торгового объекта расположенного в 12 м.
на юго - запад от здания № 18 по ул. Смидовича, п. Тура.

Вид нестационарного торгового объекта – палатка, лотки, автолавка.
Группа реализуемых товаров – смешанные товары. Срок размещения –
июнь-сентябрь. Площадь места – 80 кв.м.



Масштаб 1: 1000

Начальник Отдела имущественных
отношений Администрации посёлка Тура

Ербунов М.Н.

СХЕМА № 4

размещения нестационарного торгового объекта расположенного в 25 м.
на восток от дома № 13/20 по ул. 50 лет Октября, п. Тура.

Вид нестационарного торгового объекта – торговый ларёк, палатка.
Группа реализуемых товаров – смешанные товары. Срок размещения –
июнь-август. Площадь места – 64,54 кв.м.



Масштаб 1: 1000

Начальник Отдела имущественных
отношений Администрации посёлка Тура

Ербунов М.Н.

СХЕМА № 5

**размещения нестационарного торгового объекта расположенного в 80 м.
на восток от дома № 4 по ул. Таежная, п. Тура.**

**Вид нестационарного торгового объекта – палатка, киоск, автолавка,
торговый ларёк.**

**Группа реализуемых товаров – продовольственные товары. Срок
размещения – июнь-август. Площадь места – 75 кв.м.**



Масштаб 1: 1000

Начальник Отдела имущественных
отношений Администрации посёлка Тура

Ербунов М.Н.

СХЕМА № 6

размещения нестационарного торгового объекта расположенного в 18 м.
на северо - восток от здания № 4 по ул. Советская, п. Тура.

Вид нестационарного торгового объекта – палатка, киоск, автолавка,
торговый ларёк.

Группа реализуемых товаров – продовольственные товары. Срок
размещения – в течении года. Площадь места – 200 кв.м.



Масштаб 1: 1000

Начальник Отдела имущественных
отношений Администрации посёлка Тура

Ербунов М.Н.

Приложение №7
к Постановлению Администрации посёлка Тура
от «05» 11 2024 года №140 -п

Схема размещения нестационарных торговых объектов на территории муниципального образования пгт.Тура

№№ п/п	Адрес (местоположение) нестационарного торгового объекта	Площадь места размещения нестационарного торгового объекта М ²	Вид нестационарного торгового объекта	Группы реализуемых товаров	Срок размещения нестационарного объекта
1.	п.Тура в 13 метрах на запад от здания котельной №15К по л.Набережная	246	палатка, летнее кафе	продовольственные товары	июнь-сентябрь
2.	п.Тура в 14 метрах на запад от здания №2 по ул.Нефтяников	200	палатка, лотки, киоски, автолавка	Смешанные товары	июнь-сентябрь
3.	п.Тура в 12 метрах на юго-запад от здания №18 по ул.Смидовича	80	палатка, лотки, автолавка	Смешанные товары	июнь-сентябрь
4.	п.Тура в 25 метрах на восток от дома №13/20 по ул.50 лет Октября	61,54	торговый ларек, палатка	Смешанные товары	июнь-август
5.	п.Тура в 80 метрах на восток от дома №4 по ул.Таежная	75	Палатка, киоски, автолавки, торговый ларек	Продовольственные товары	Июнь-август
6	п.Тура в 18 метрах на северо-восток от здания №4 по ул. Советская	200	Палатка, киоски, автолавки, торговый ларек	Продовольственные товары	В течении года